



SEZIONE TRASVERSALE TIPO A-A': *pavimentazione in calcestre (permeabile)*
con bordi laterali (cordolatura) in pietra o calcestruzzo prefabbricato

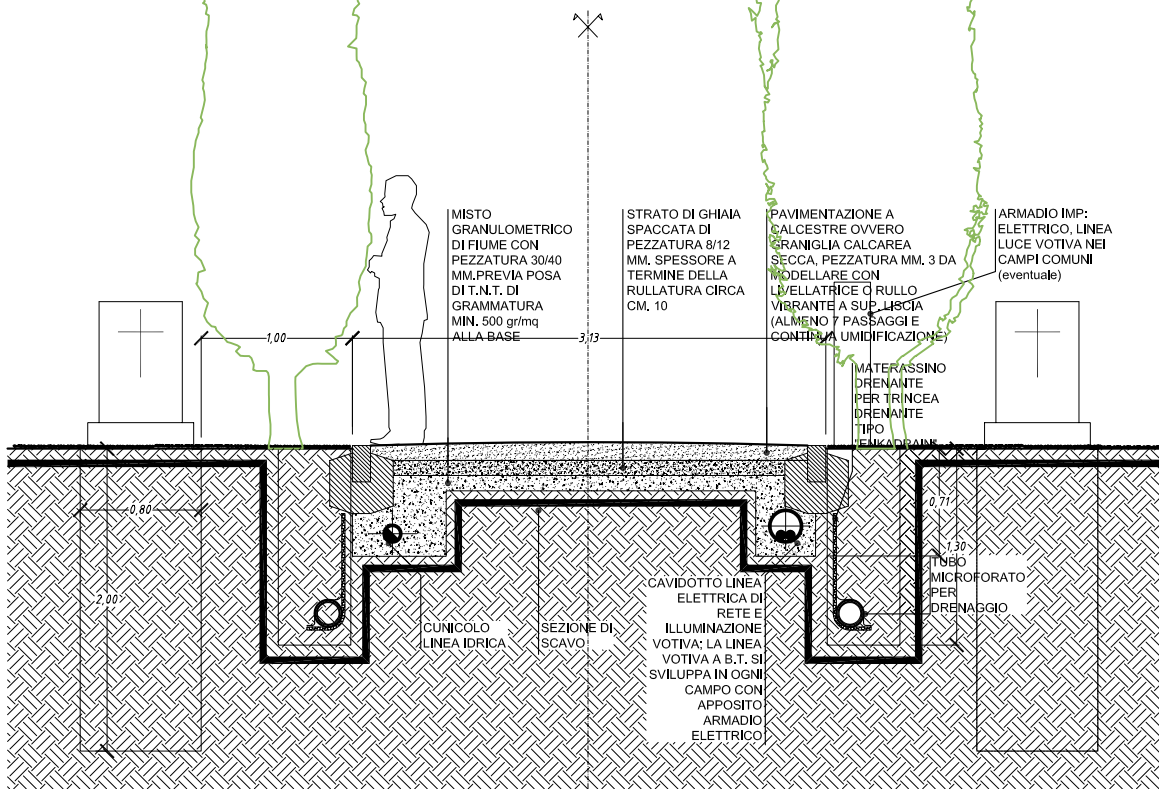

SEZIONE TRASVERSALE TIPO B-B': *caditoia per la raccolta acque meteoriche*
e linee delle reti (acqua, elettrico)

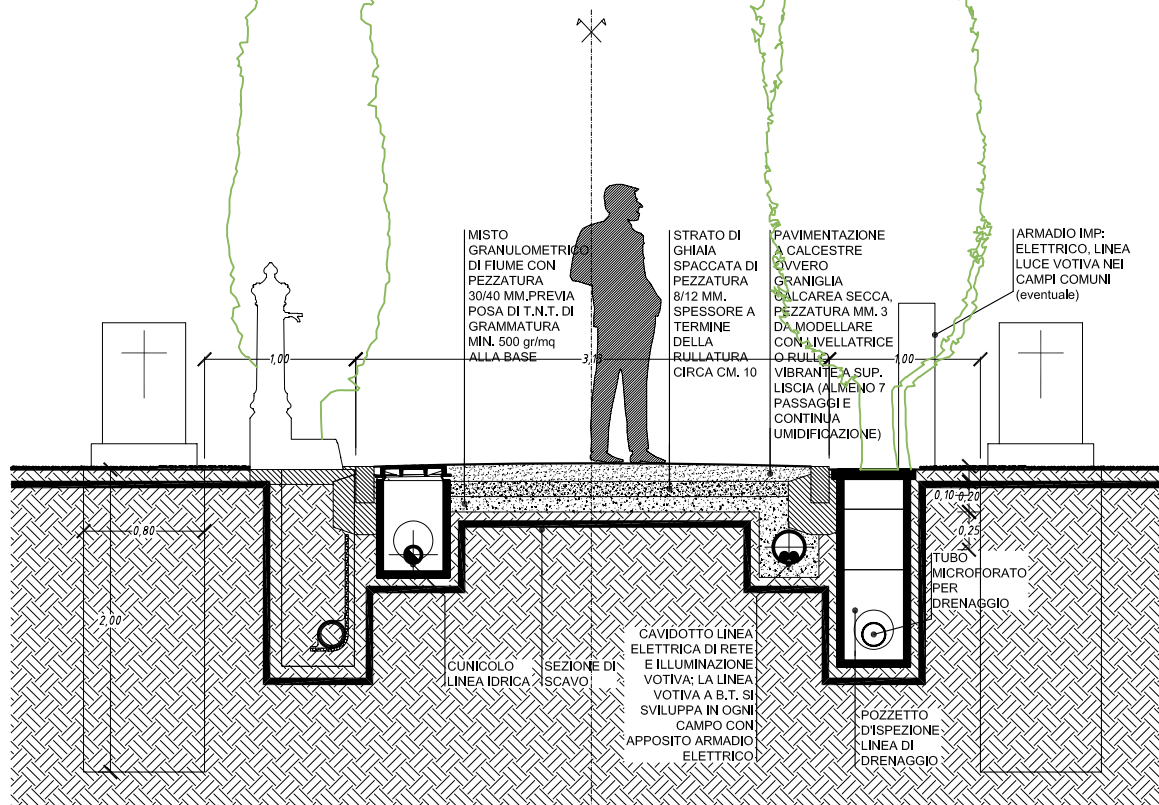

28-09-2011
 Rev.: 01

Tavolo: **2B**


Percorsi cimiteriali pedonali e carrabili nuove
 aree - finitura in calcestre

Sezioni A-A' e B-B' scala 1:50

Piano Regolatore Cimiteriale Comunale
 Cimiteri del comune di

Tavole grafiche delle N.T.A.

Comune di

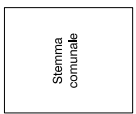

Progetto:
 Arch. Luigi Baroni
 Ing. Vittorio Cingano



www.tuttosudicimien.it

