



SEZIONE TRASVERSALE TIPO A-A': *pavimentazione in pietra*

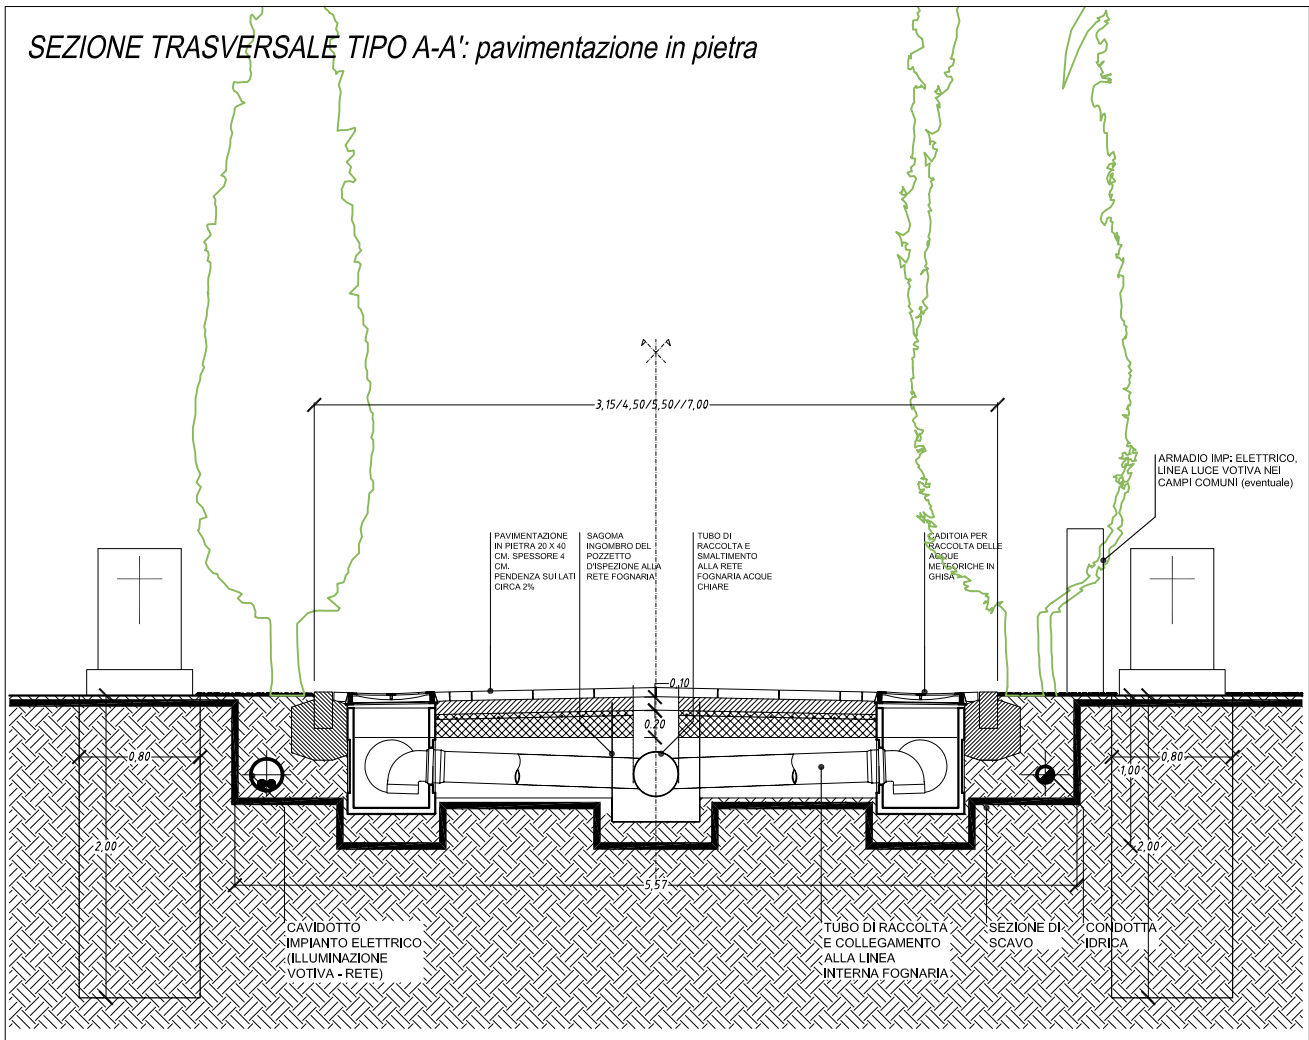

SEZIONE TRASVERSALE TIPO B-B': *caditoia per la raccolta acque meteoriche e linee delle reti (acqua, elettrico)*

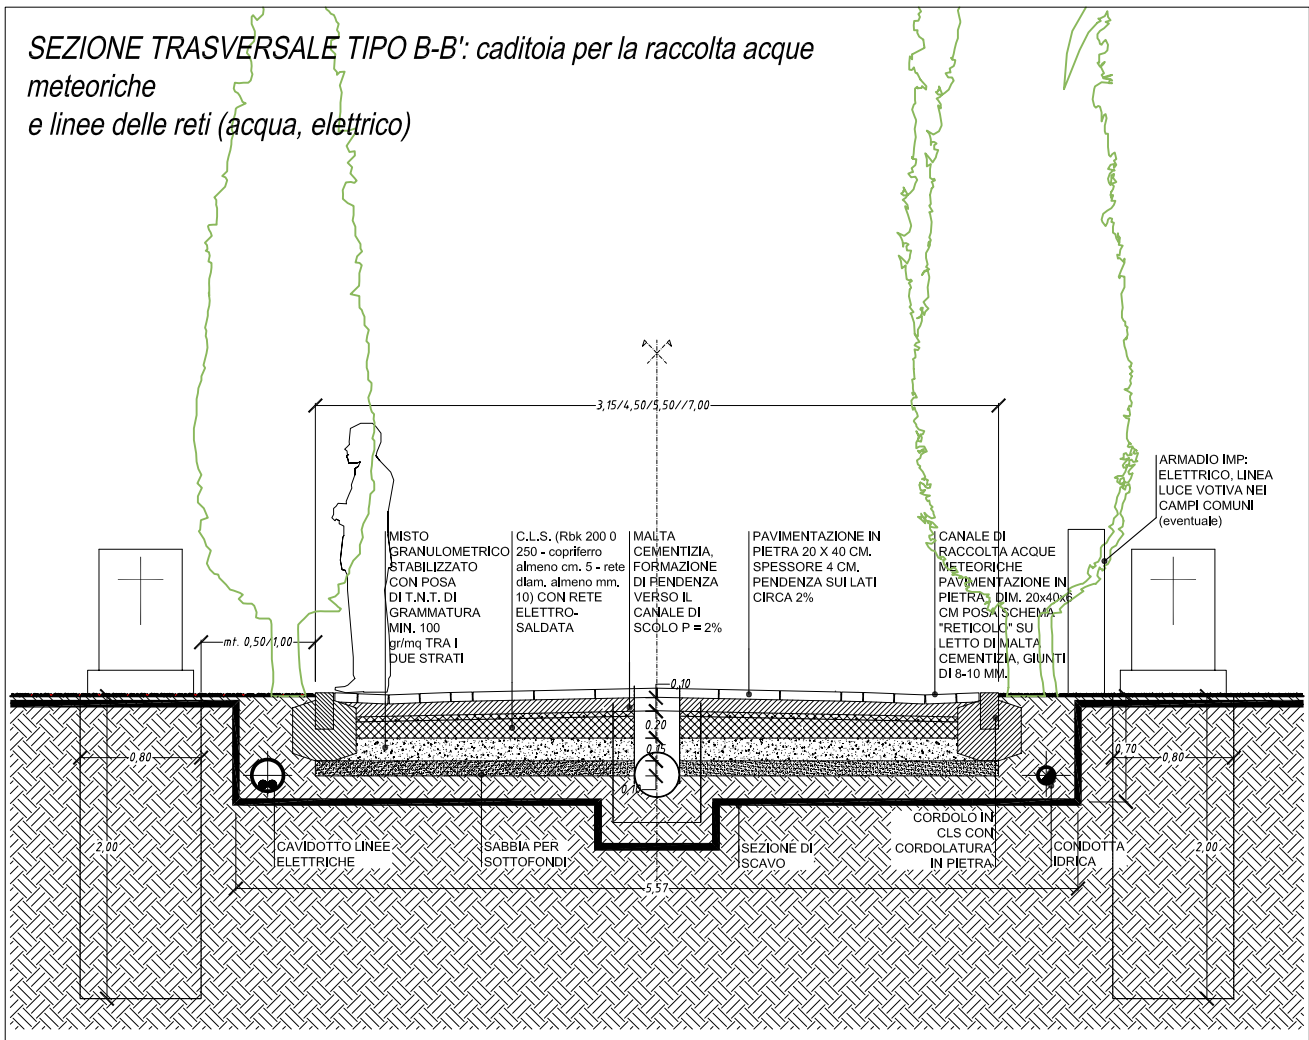

28-09-2011

Rev.: 01

Tavolo: 2F

Percorsi cimiteriali pedonali e carrabili nuove aree - finitura in pietra

Sezioni A-A' e B-B' scala 1:50

Piano Regolatore Cimiteriale Comunale Cimiteri del comune di

Tavole grafiche delle N.T.A.

Comune di

Stemma comunale

Progetto: Arch. Luigi Baroni Ing. Vittorio Cingano



www.tuttosudicimienti.it

