

Dettaglio delle tipologie di fissaggio a parete delle laste lapidee con lo schema del congegno del sistema a "BORCHIE PORTANTI".

Il sistema è composto da:

- blocchetto a croce in bronzo o ottone, per il sostegno delle lapidi,
- rondella mobile in ottone o acciaio inox per permettere l'asportazione di ogni singola lapide,
- perno in acciaio inox 8MA x mm 60/80/120 con dadi adatto a due tipologie di aggancio alla struttura muraria dei loculi (colombario),
- borchia di chiusura (e finitura) in ottone o bronzo.



Qui sopra e qua sotto, sono riportate due immagini che illustrano il sistema di fissaggio e la borchia "tipo" in scala 1:2.



Gli arredi funerari per l'allestimento delle lapidi, sono previsti a sbalzo purché con finitura bronzea.

Sulla lapide è d'obbligo indicare:

- Nome e Cognome del defunto,
- data di nascita e morte del defunto.

Tali parti scritte saranno eseguite con uso di caratteri a rilievo, sempre con finitura bronzea oppure per incisione sul marmo (scalpellinatura) riempiendo l'incisione con apposita vernice nera o d'orata.

Fissaggio delle lapidi con "borchie portanti" in ottone/bronzo. Il sostegno a croce interno determina il mantenimento della distanza costante tra le lapidi, l'allineamento e la planarità. Inoltre costituiscono il sostegno esterno per l'appoggio della lapide stessa che viene serrata (bloccata) con la borchia antistante che ha anche funzione decorativa.

Il materiale lapideo da impiegare sarà solo dei seguenti tipi e tonalità:

a) Marmo-pietra bianchi,

- Marmo di carrara bianco "C",
- Lasa bianco,
- Marmo di carrara bianco statuario,
- Nexos White,
- Thassos;

b) Marmo-pietra chiare,

- Travertino classico,
- Botticino imperiale,
- Pietra d'Istria,
- Biancone di Apricena;

c) Granito,

- Nero assoluto,
- Bianco/Rosa sardo,
- Rosa Limbara di Sardegna.

loculo cm. 70
lapide cm. 79


spigolo murario interno del loculo (vano netto)
loculo cm. 80
lapide cm. 89

E' facoltativo l'utilizzo di:

- lanterna votiva (luminosa), purché modello e finitura uguali all'arredo funerario obbligatorio,
- vaso per fiori recisi,
- immagine religiosa o simbolica,
- targa commemorativa o personalizzata.

Le finiture della lastra marmorea (o granito) possibili sono:

- lavorazione lucida,
- sabbiatura o bocciardatura fine,
- condizione è l'uniformità con la specchiatura dell'unità del colombaro ovvero come da progetto architettonico quando predisposto dal progettista o da disposizione del Responsabile del servizio.

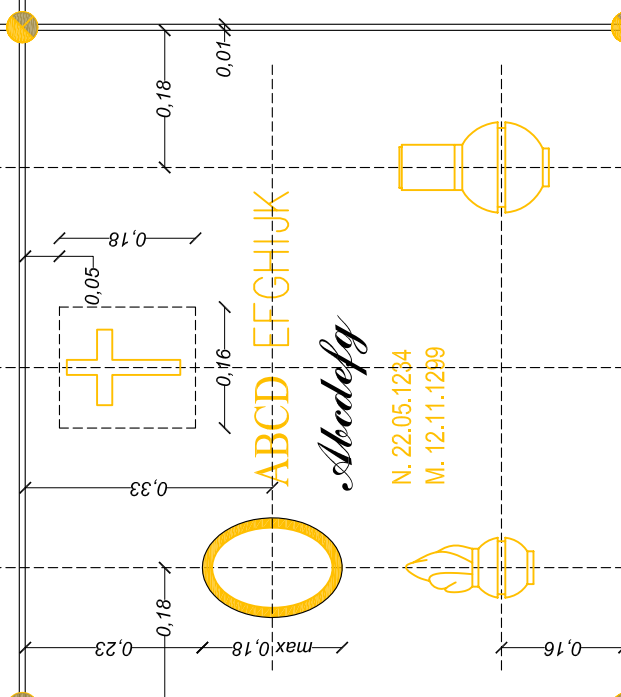

La distanza tra le lastre lapidee è considerata in genere attorno ad 1 cm., comunque può variare secondo il tipo di fissaggio e modello di "borchia o chiavarda portante" che il progetto architettonico prevederà di impiegare.

PROSPETTO LAPIDI: tipologia del fissaggio, indicazioni e posizionamento degli arredi funerari



Progetto:
Arch. Luigi Baroni
Ing. Vittorio Cingano



Comune di

Piano Regolatore Cimiteriale Comunale
Cimiteri del comune di

Tavole grafiche delle N.T.A.

LOCULO / TOMBE DI FAMIGLIA:
LAPIDI A FILO

Dettagli lapidi - scala 1:10 - 1:2