

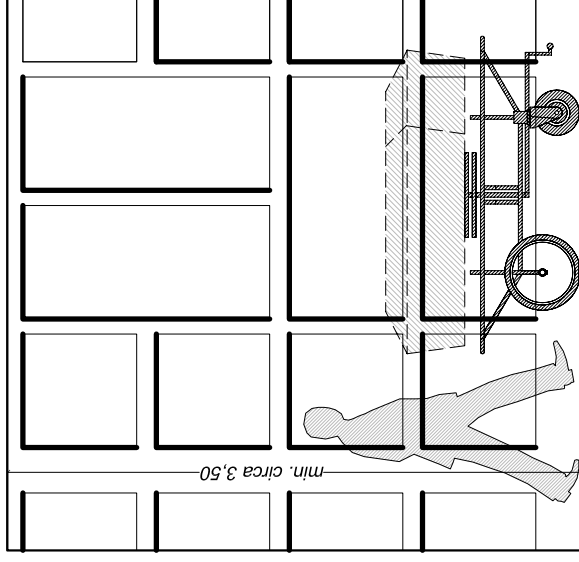


SEZIONE TRASVERSALE TIPO - (dimensioni e spazi di fruizione e manovra)

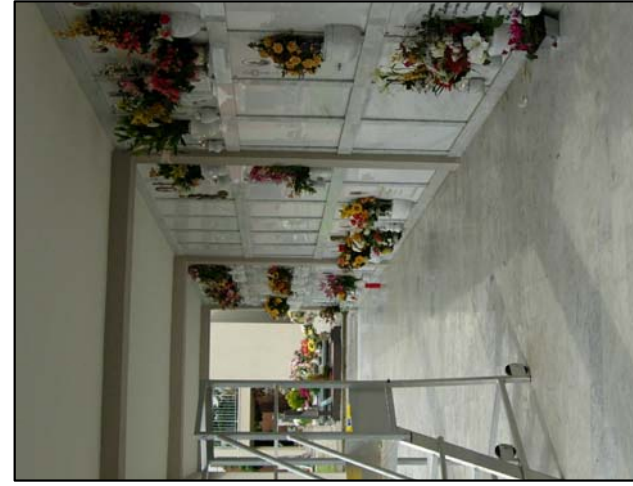

PROSPETTO TIPO (dimensioni e spazi di fruizione e manovra)

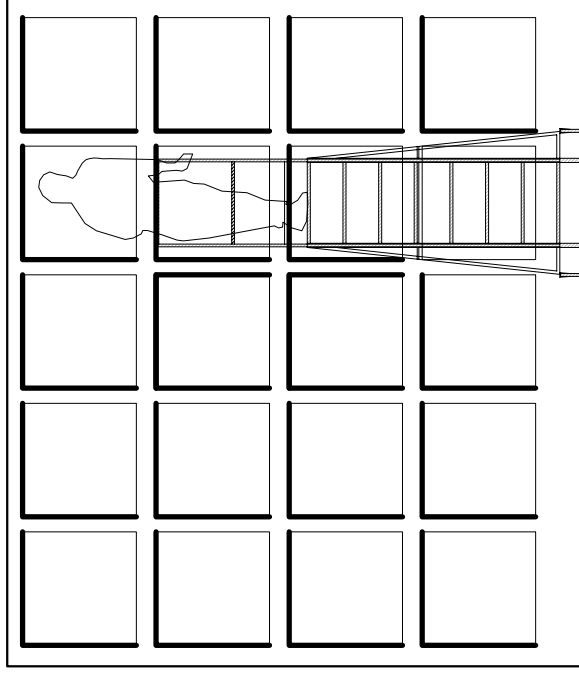



La tavola grafica relaciona le dimensioni e spazi cimiteriali relativi ai "colombari".

La fruizione dei colombari e dei relativi loculi va intesa sia da parte dell'utente (familiare del defunto) che da parte degli operatori cimiteriali: spazi di manovra necessari all'attività cimiteriale ordinaria.

Le indicazioni sono utili alla corretta progettazione dei fabbricati a loculi (e ristrutturazione degli esistenti):

- 1) Si suggerisce di evitare colombari più alti di 4 file di loculi sovrapposti per contenere le difficoltà di fruizione delle file alte.
- 2) Si dà indicazione di prevedere sempre nella edificazione dei fabbricati a loculi una percentuale di loculi utilizzabili per sepolture affiancate (es. moglie-marito): sono evidenziate soluzioni a loculi sovrapposti e a loculi affiancati.

A fianco è posta una immagine di una recente realizzazione di colombari nel Cimitero di Liniate, in cui i loculi sono disposti su due livelli di calpestio, piano terra e piano primo. Il contenimento in altezza e quindi il nr. di loculi sovrapposti giuoca a favore della funzionalità sia da parte del familiare del defunto che dell'addetto cimiteriale.

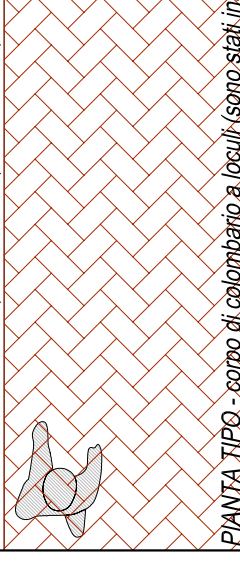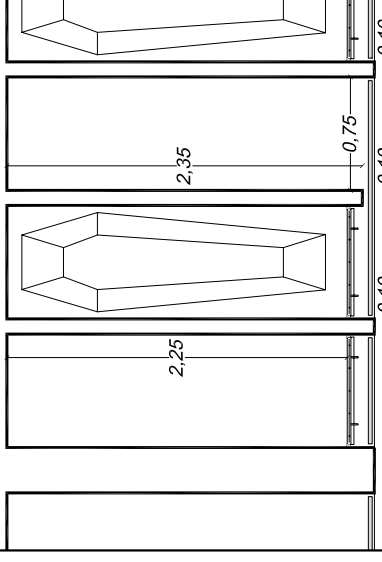


PIANTA TIPO - corpo di colombario a loculi (sono stati inseriti anche loculi doppi)



www.tuttosicimienti.it



Progetto:
Arch. Luigi Baroni
Ing. Vittorio Cingano

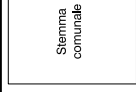

Comune di

Piano Regolatore Cimiteriale Comunale
Cimiteri del comune di

Tavole grafiche delle N.T.A.

SCHEMA DI INSERIMENTO FERETRI
IN COLOMBARI

Piante, prosepti e spazi di fruizione - scala 1:50

Data: 09-03-2011

Rev.: 01

Tavola:

51B