



PROSPETTO INTERNO TIPO dei colombari che ospitano cinerari/ossari. DETTAGLIO COMPOSITO cinerari/ossari ad 1, 2, 3 o 4 posti.
I cinerari/ossari sono a 5 file sovrapposte e le lapidi sono della tipologia a filo.

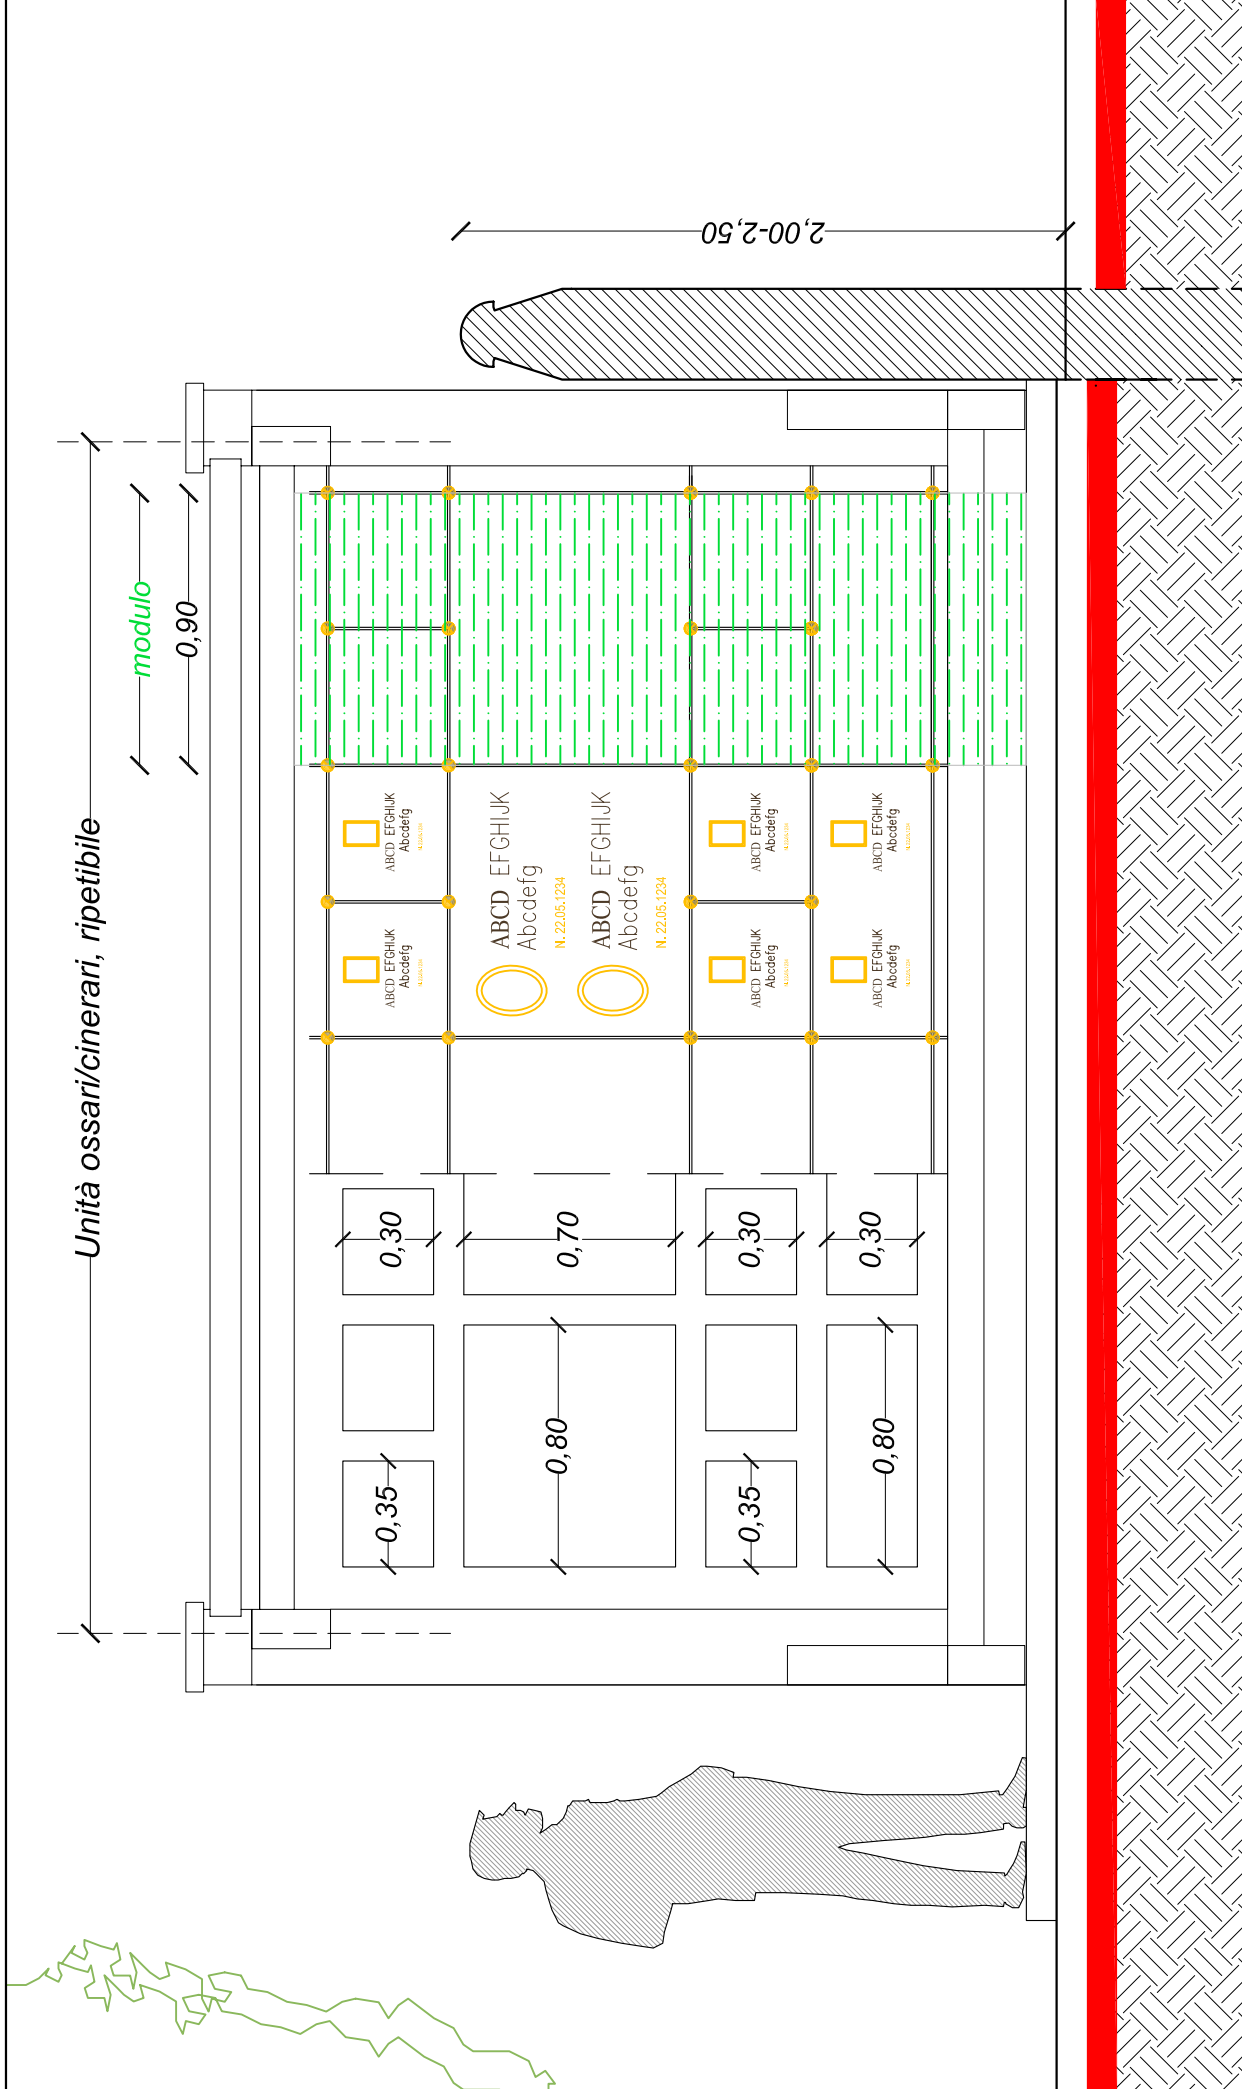

Progetto:
 Arch. Luigi Baroni
 Ing. Vittorio Cingano

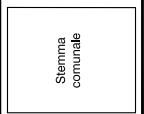

Comune di

Piano Regolatore Cimiteriale Comunale
 Cimiteri del comune di
Tavole grafiche delle N.T.A.

COLOMBARIA 5 FILE DI CINERARI/OSSARI
 Lapidi a filo
 Dettaglio prospetto interno - scala 1:25

Data: 12-03-2012
 Rev.: 01
 Tavolo: 22B