



"CIPPO" per campo comune per la distinzione di ogni sepoltura

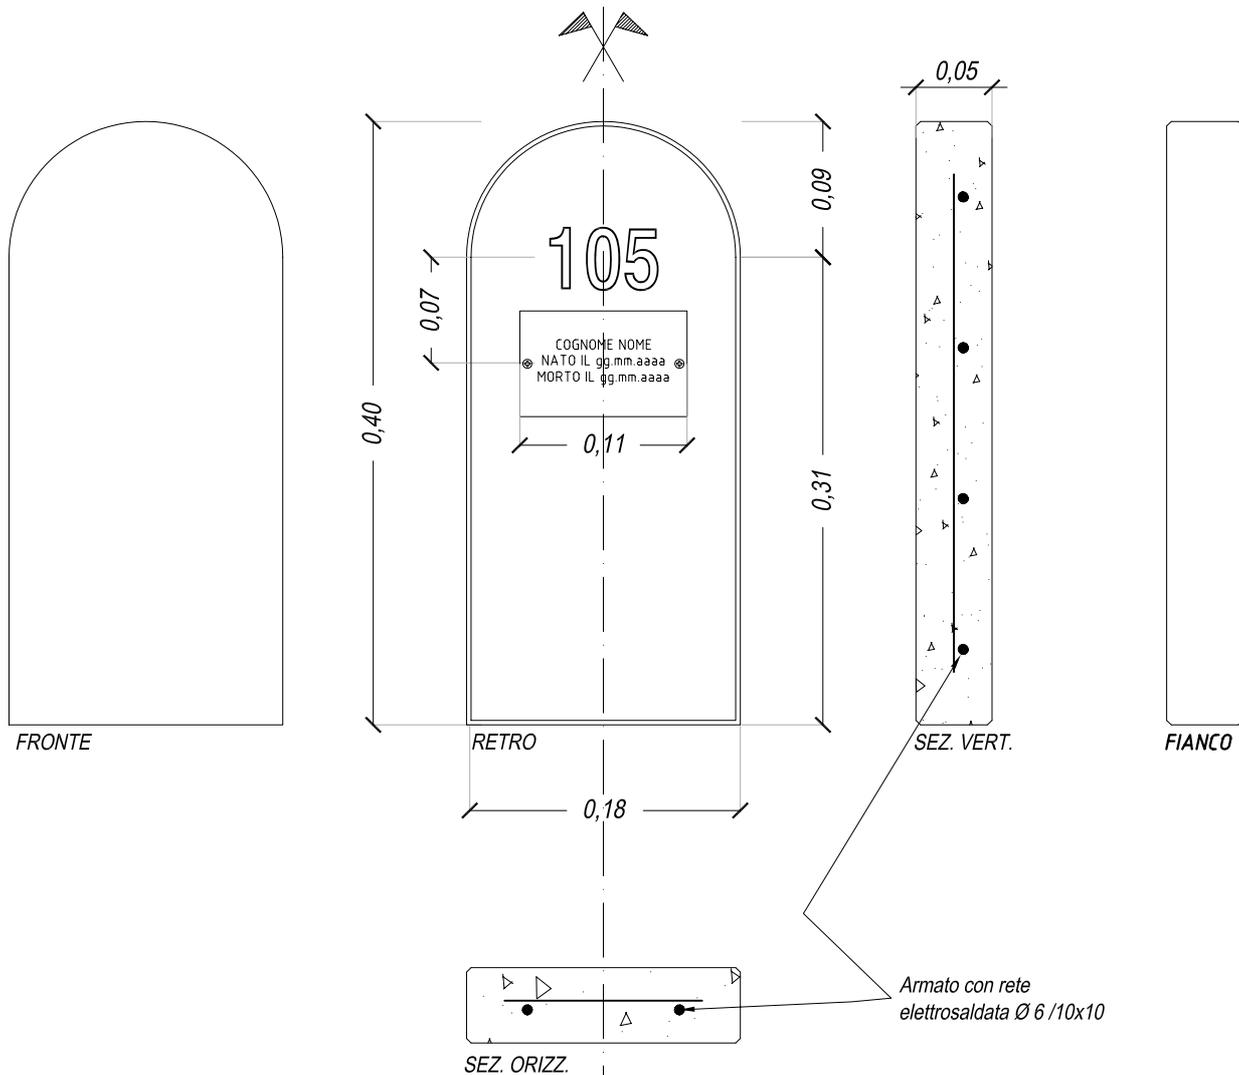

Scala 1:5

Scala 1:10

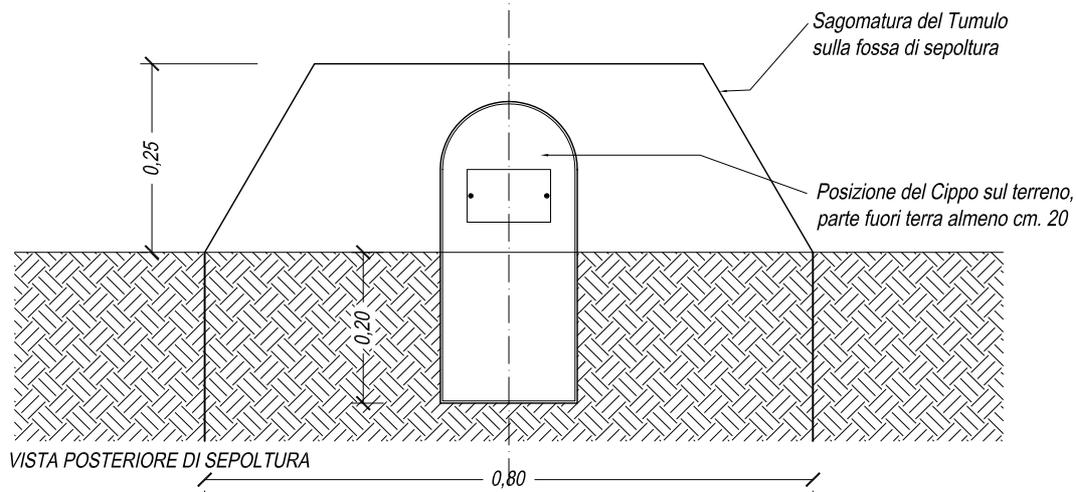

Cippo cimiteriale realizzato in cls armato su banco vibrante: la numerazione progressiva è direttamente stampigliata (nrr. arabi). Ulteriori dati (art. 70DPR 285/90) saranno incisi su piastrina in alluminio (uso di pantografo):
 - Nome e Cognome - data di nascita (gg.mm.aaaa) - data di morte (gg.mm.aaaa). Il fissaggio della targhetta metallica sarà con viti e tappi (Ø 4 mm., viteria in acciaio inox); dimensioni in altezza dei caratteri pantografati min. 9.

Il "CIPPO" è posto a cura ed onere del Comune - Riporta inciso il nr. d'ordine di sepoltura nel campo comune

Data: 09-03-2011
 Rev.: 01
 Tavola: 01D

GRIGLIA DI SEPOLTURA CAMPO COMUNE
 "Cippo": schema grafico costruttivo

scala 1:10 - 1:5

Piano Regolatore Cimiteriale Comunale
 Cimiteri del comune di

Tavole grafiche delle N.T.A.

Comune di



Progetto:
 Arch. Luigi Baroni
 Ing. Vittorio Cingano



www.tuttosicimienti.it

