



SEPOLTURA "TESTA-PIEDE" orditura campo tradizionale

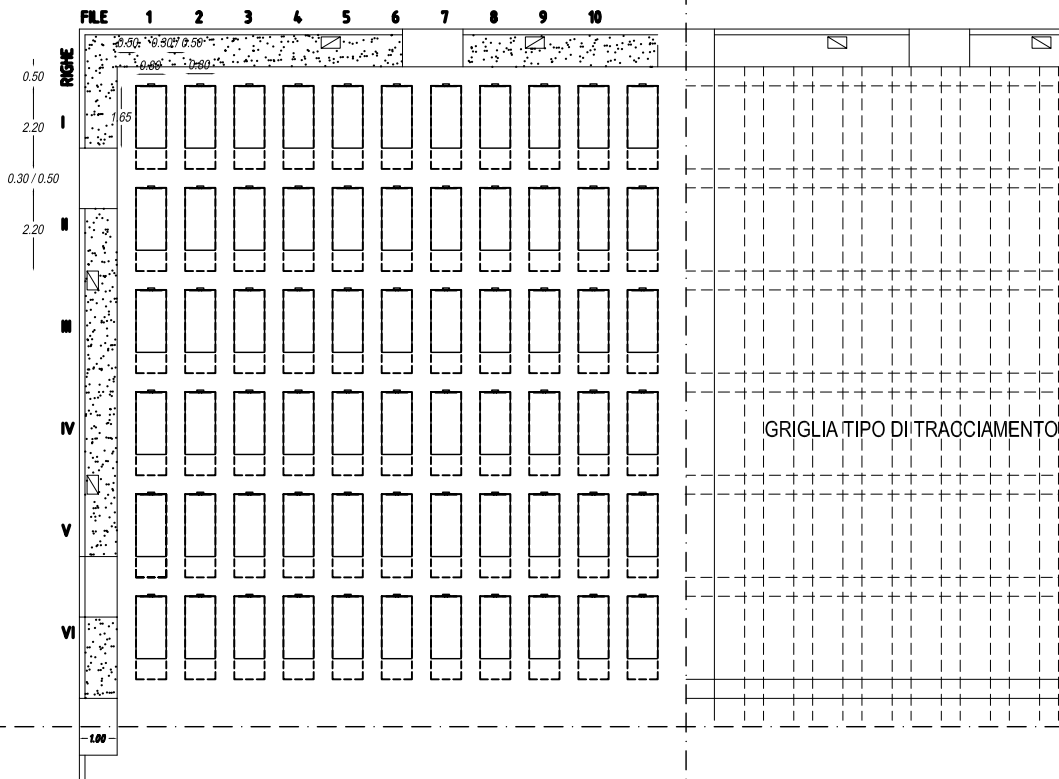

SEPOLTURA "TESTA-TESTA" rende più accessibile il campo

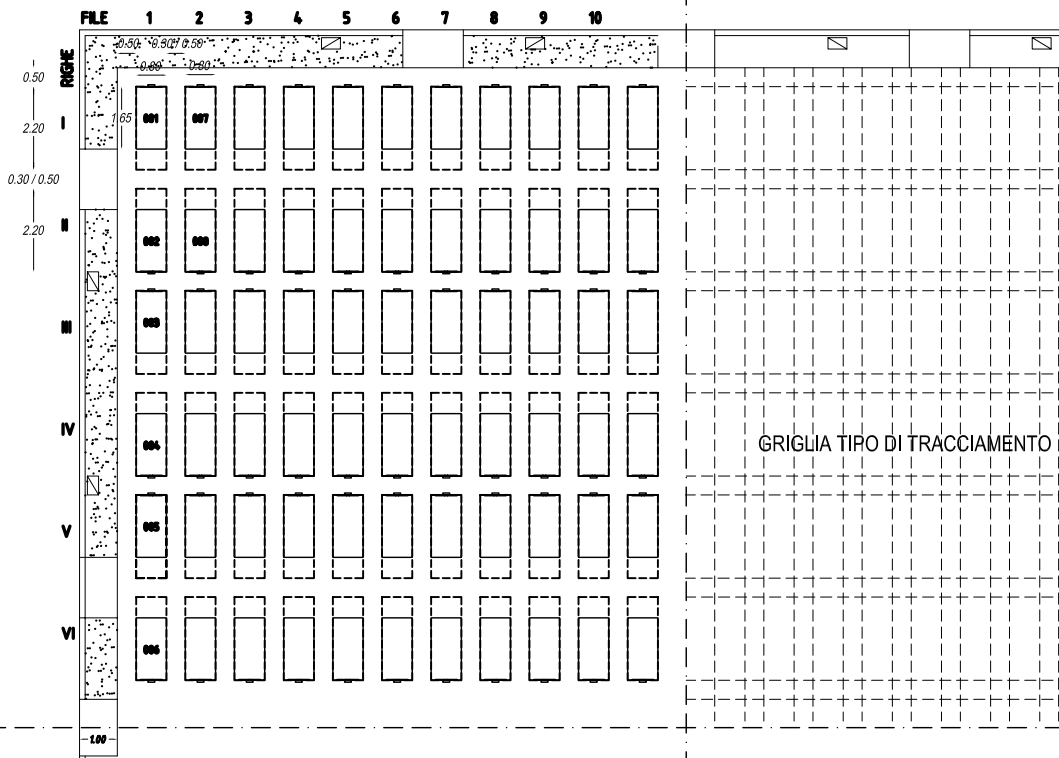

Data: 09-03-2011  
 Rev.: 01  
 Tavolo: 01A

GRIGLIA DI SEPOLTURA CAMPO COMUNE  
 Tipologie "testa-testa" e "testa-piede"

Planimetrie - scala 1:200

Piano Regolatore Cimiteriale Comunale  
 Cimiteri del comune di

Tavole grafiche delle N.T.A.

Comune di



Progetto:  
 Arch. Luigi Baroni  
 Ing. Vittorio Cingano



www.tuttosicimilien.it

